


Alle afmetingen zijn informatief, het voorgestelde meubilair is louter illustratief en niet bindend. Oppervlakten zijn als volgt gemeten:

- * Buitenmuren inclusief
- * Technische kokers inclusief
- * Halfmuurs naar aanpalensz appartementen of gemeenschappelijke delen
- * Tot op de perceelsgrens of tegen de gemeenschappelijke muur naar aanpalende gebouwen


Schaal 1/30

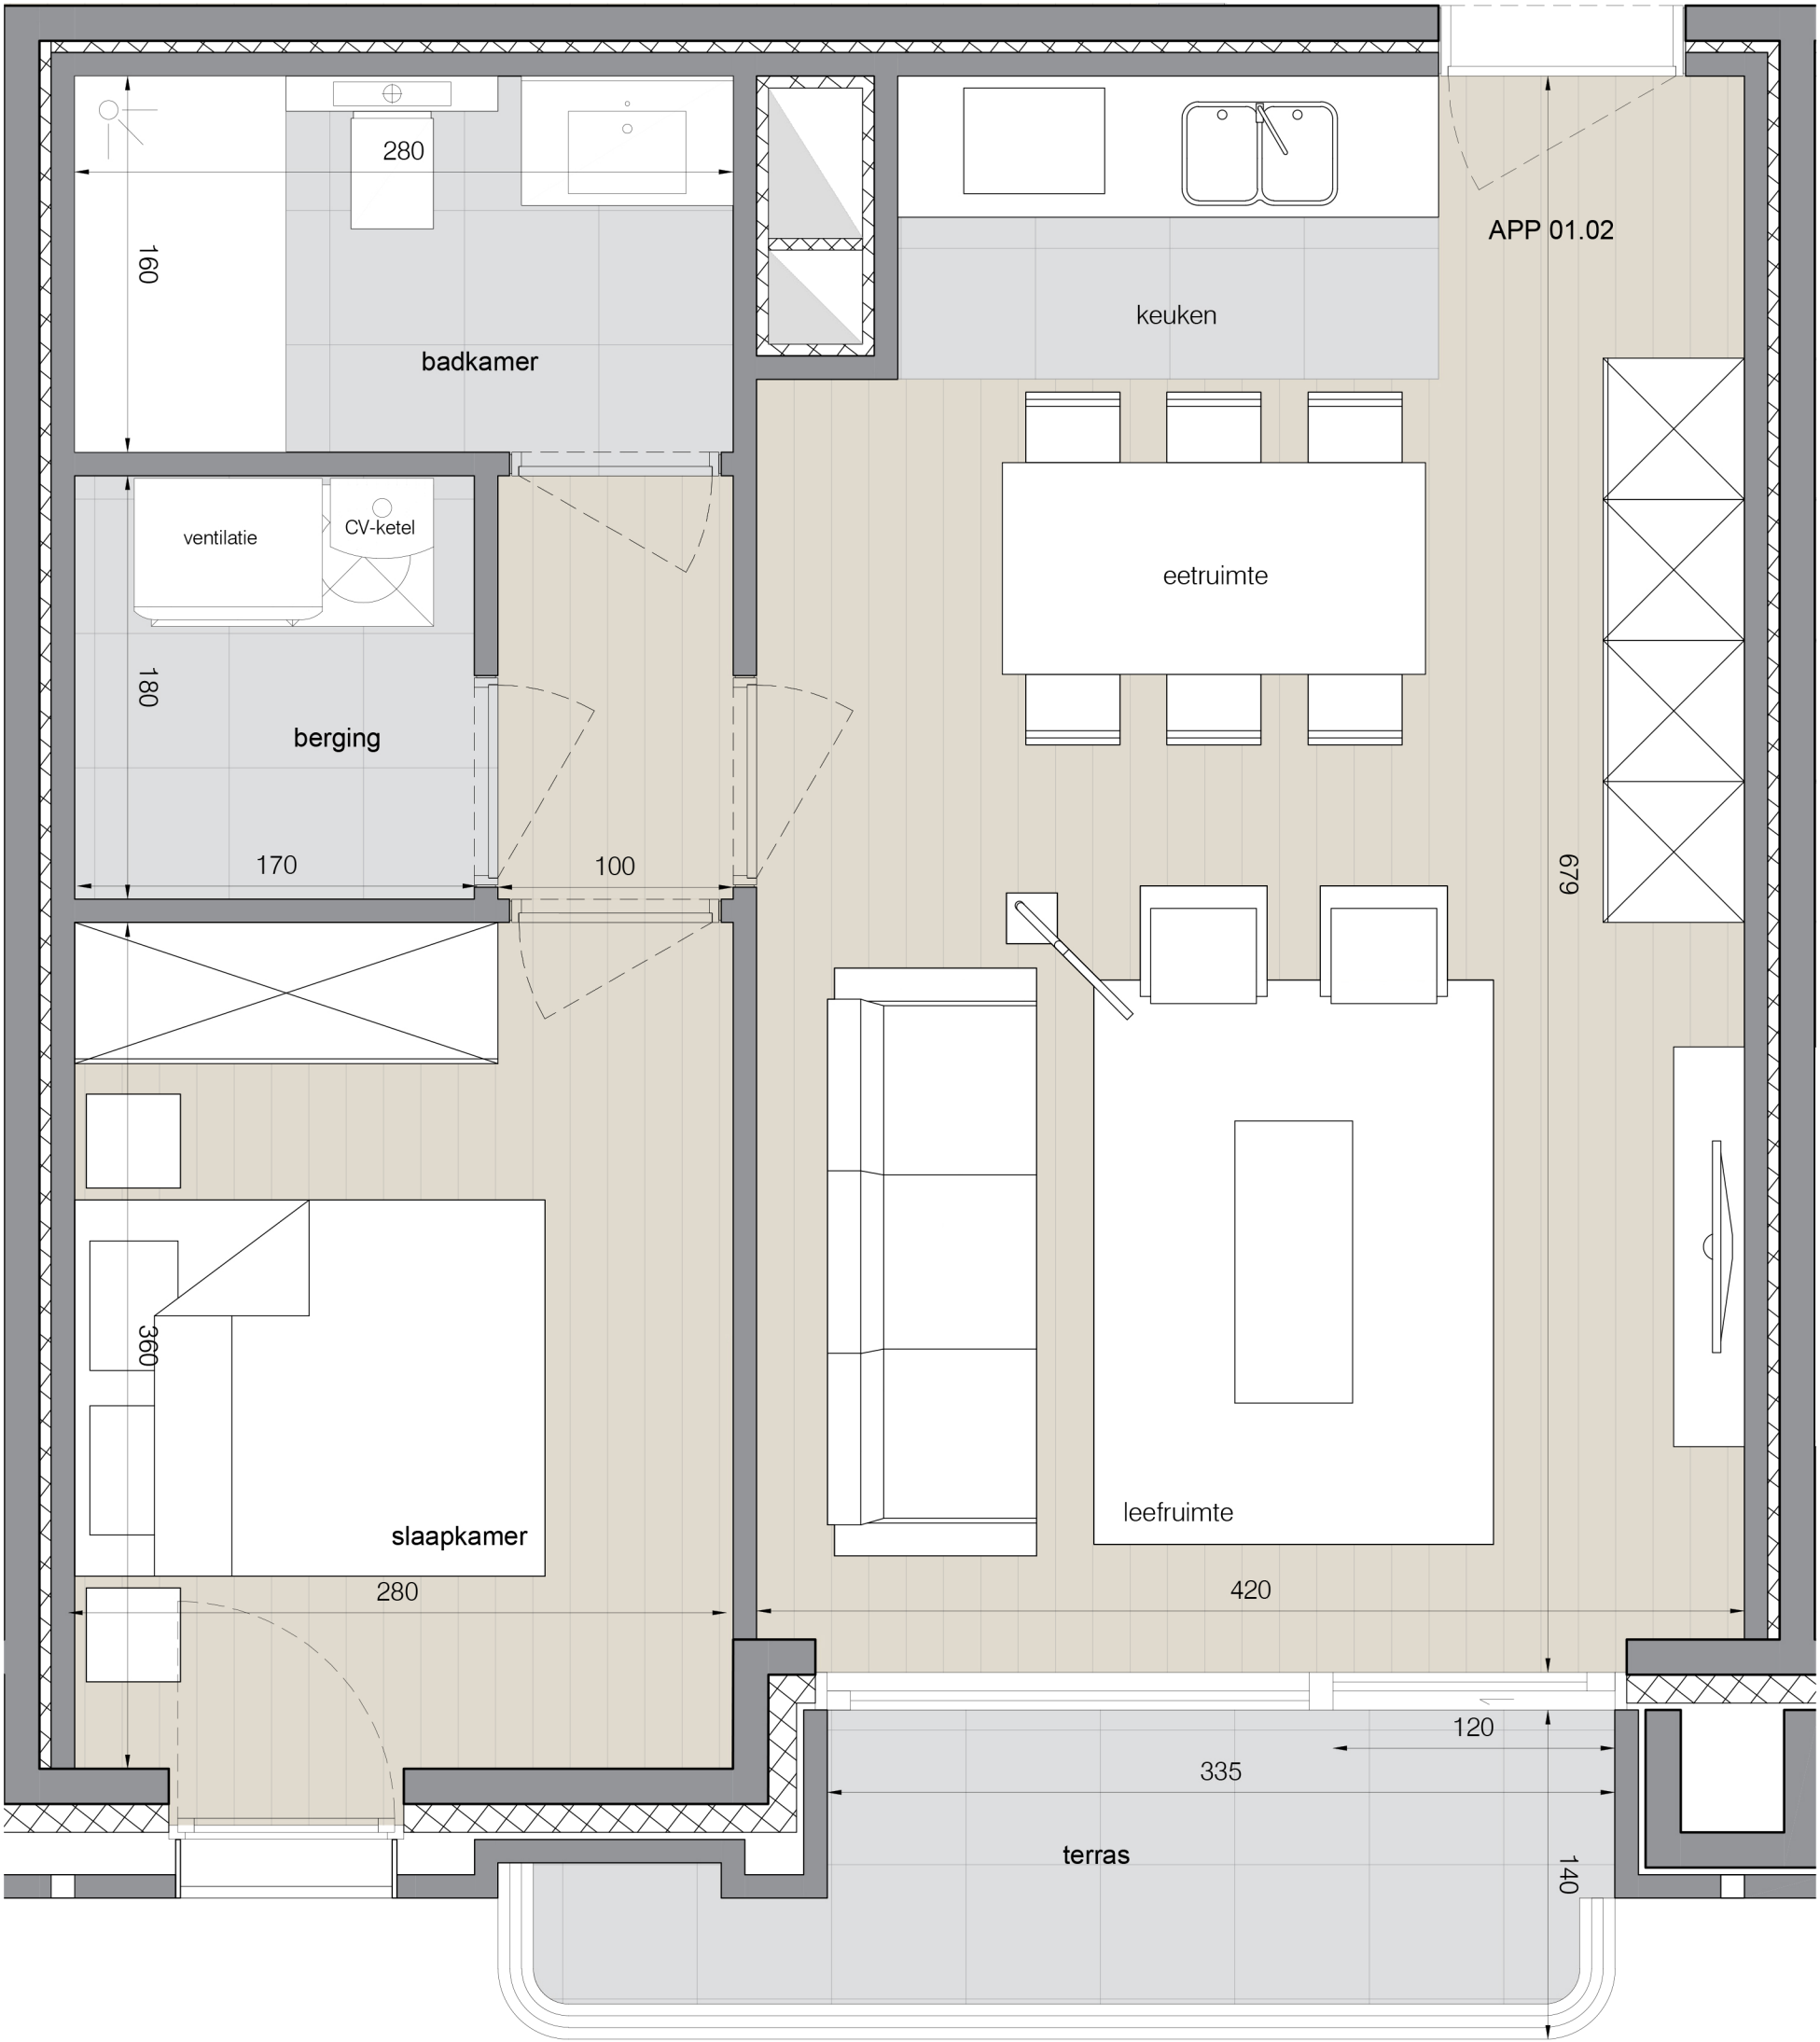

RESIDENTIE

KING CHARLES

UNIT 01.02
OPPERVLAKTE : 55.41 m²
OPPERVLAKTE TERRAS: 5.63 m²

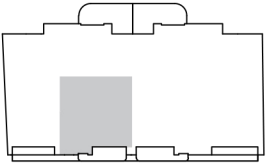

immo
charlie

amalia@immocharlie.be
www.immocharlie.be
tel. 0474 75 88 42

smile,
you're home

UITVOERDER
050/81 64 36
info@gedan.be
www.gedan.be

ARCHITECT
059 32 25 90
info@a1ar.be
www.a1ar.be